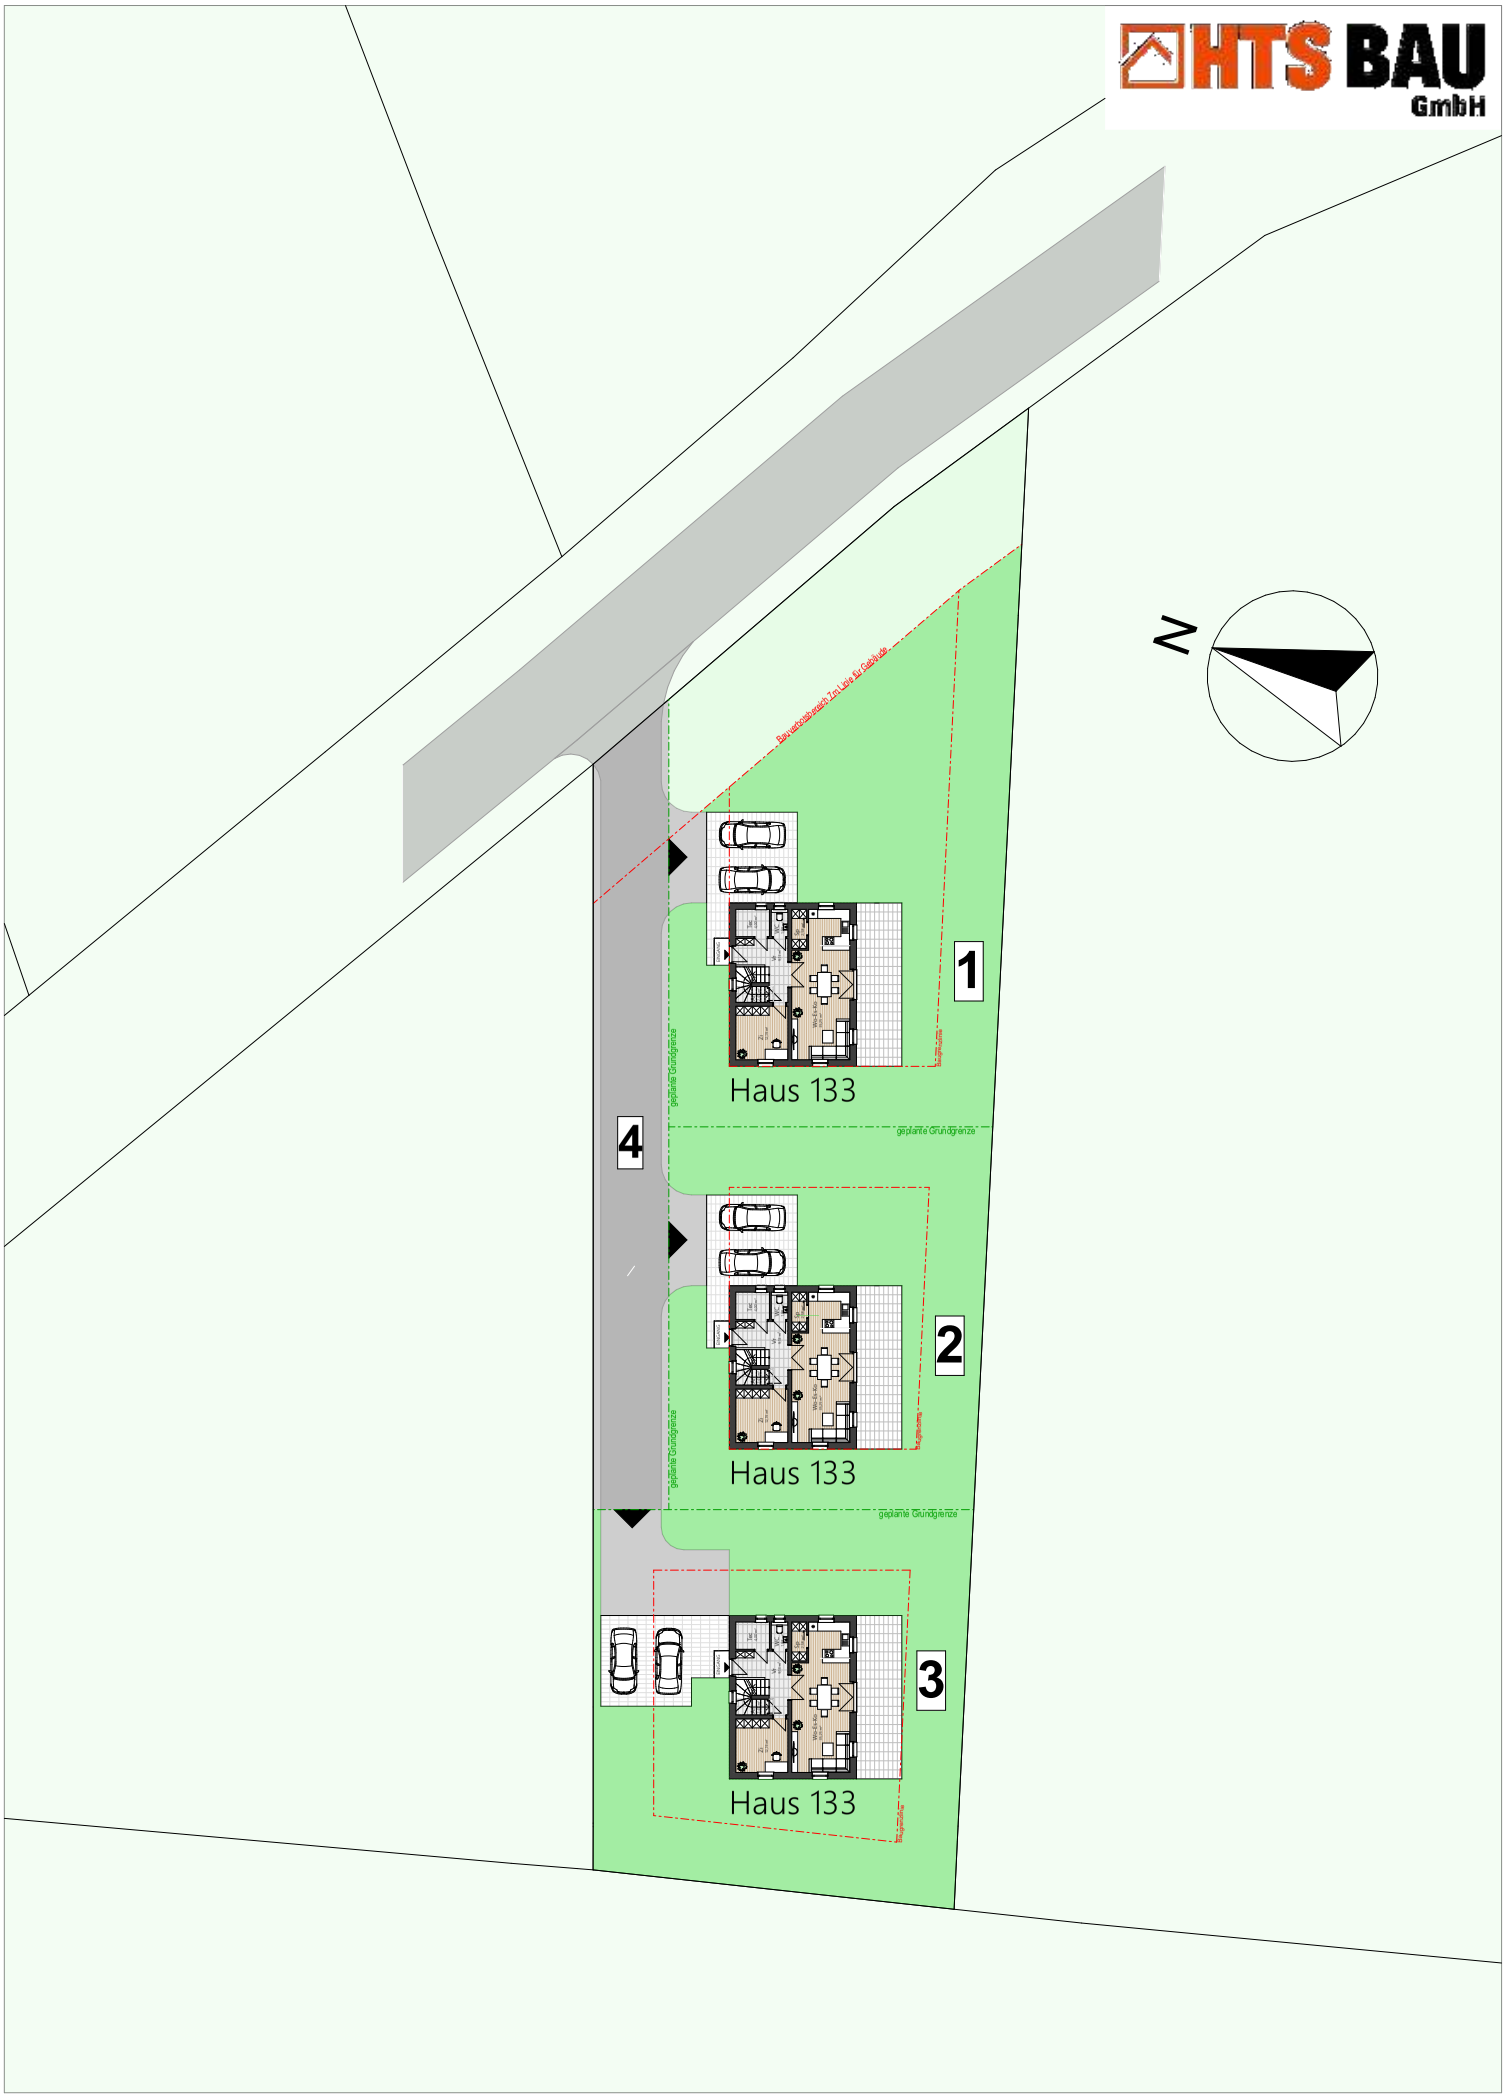

21.09.2020

Bebauungsentwurf - RAGNITZ